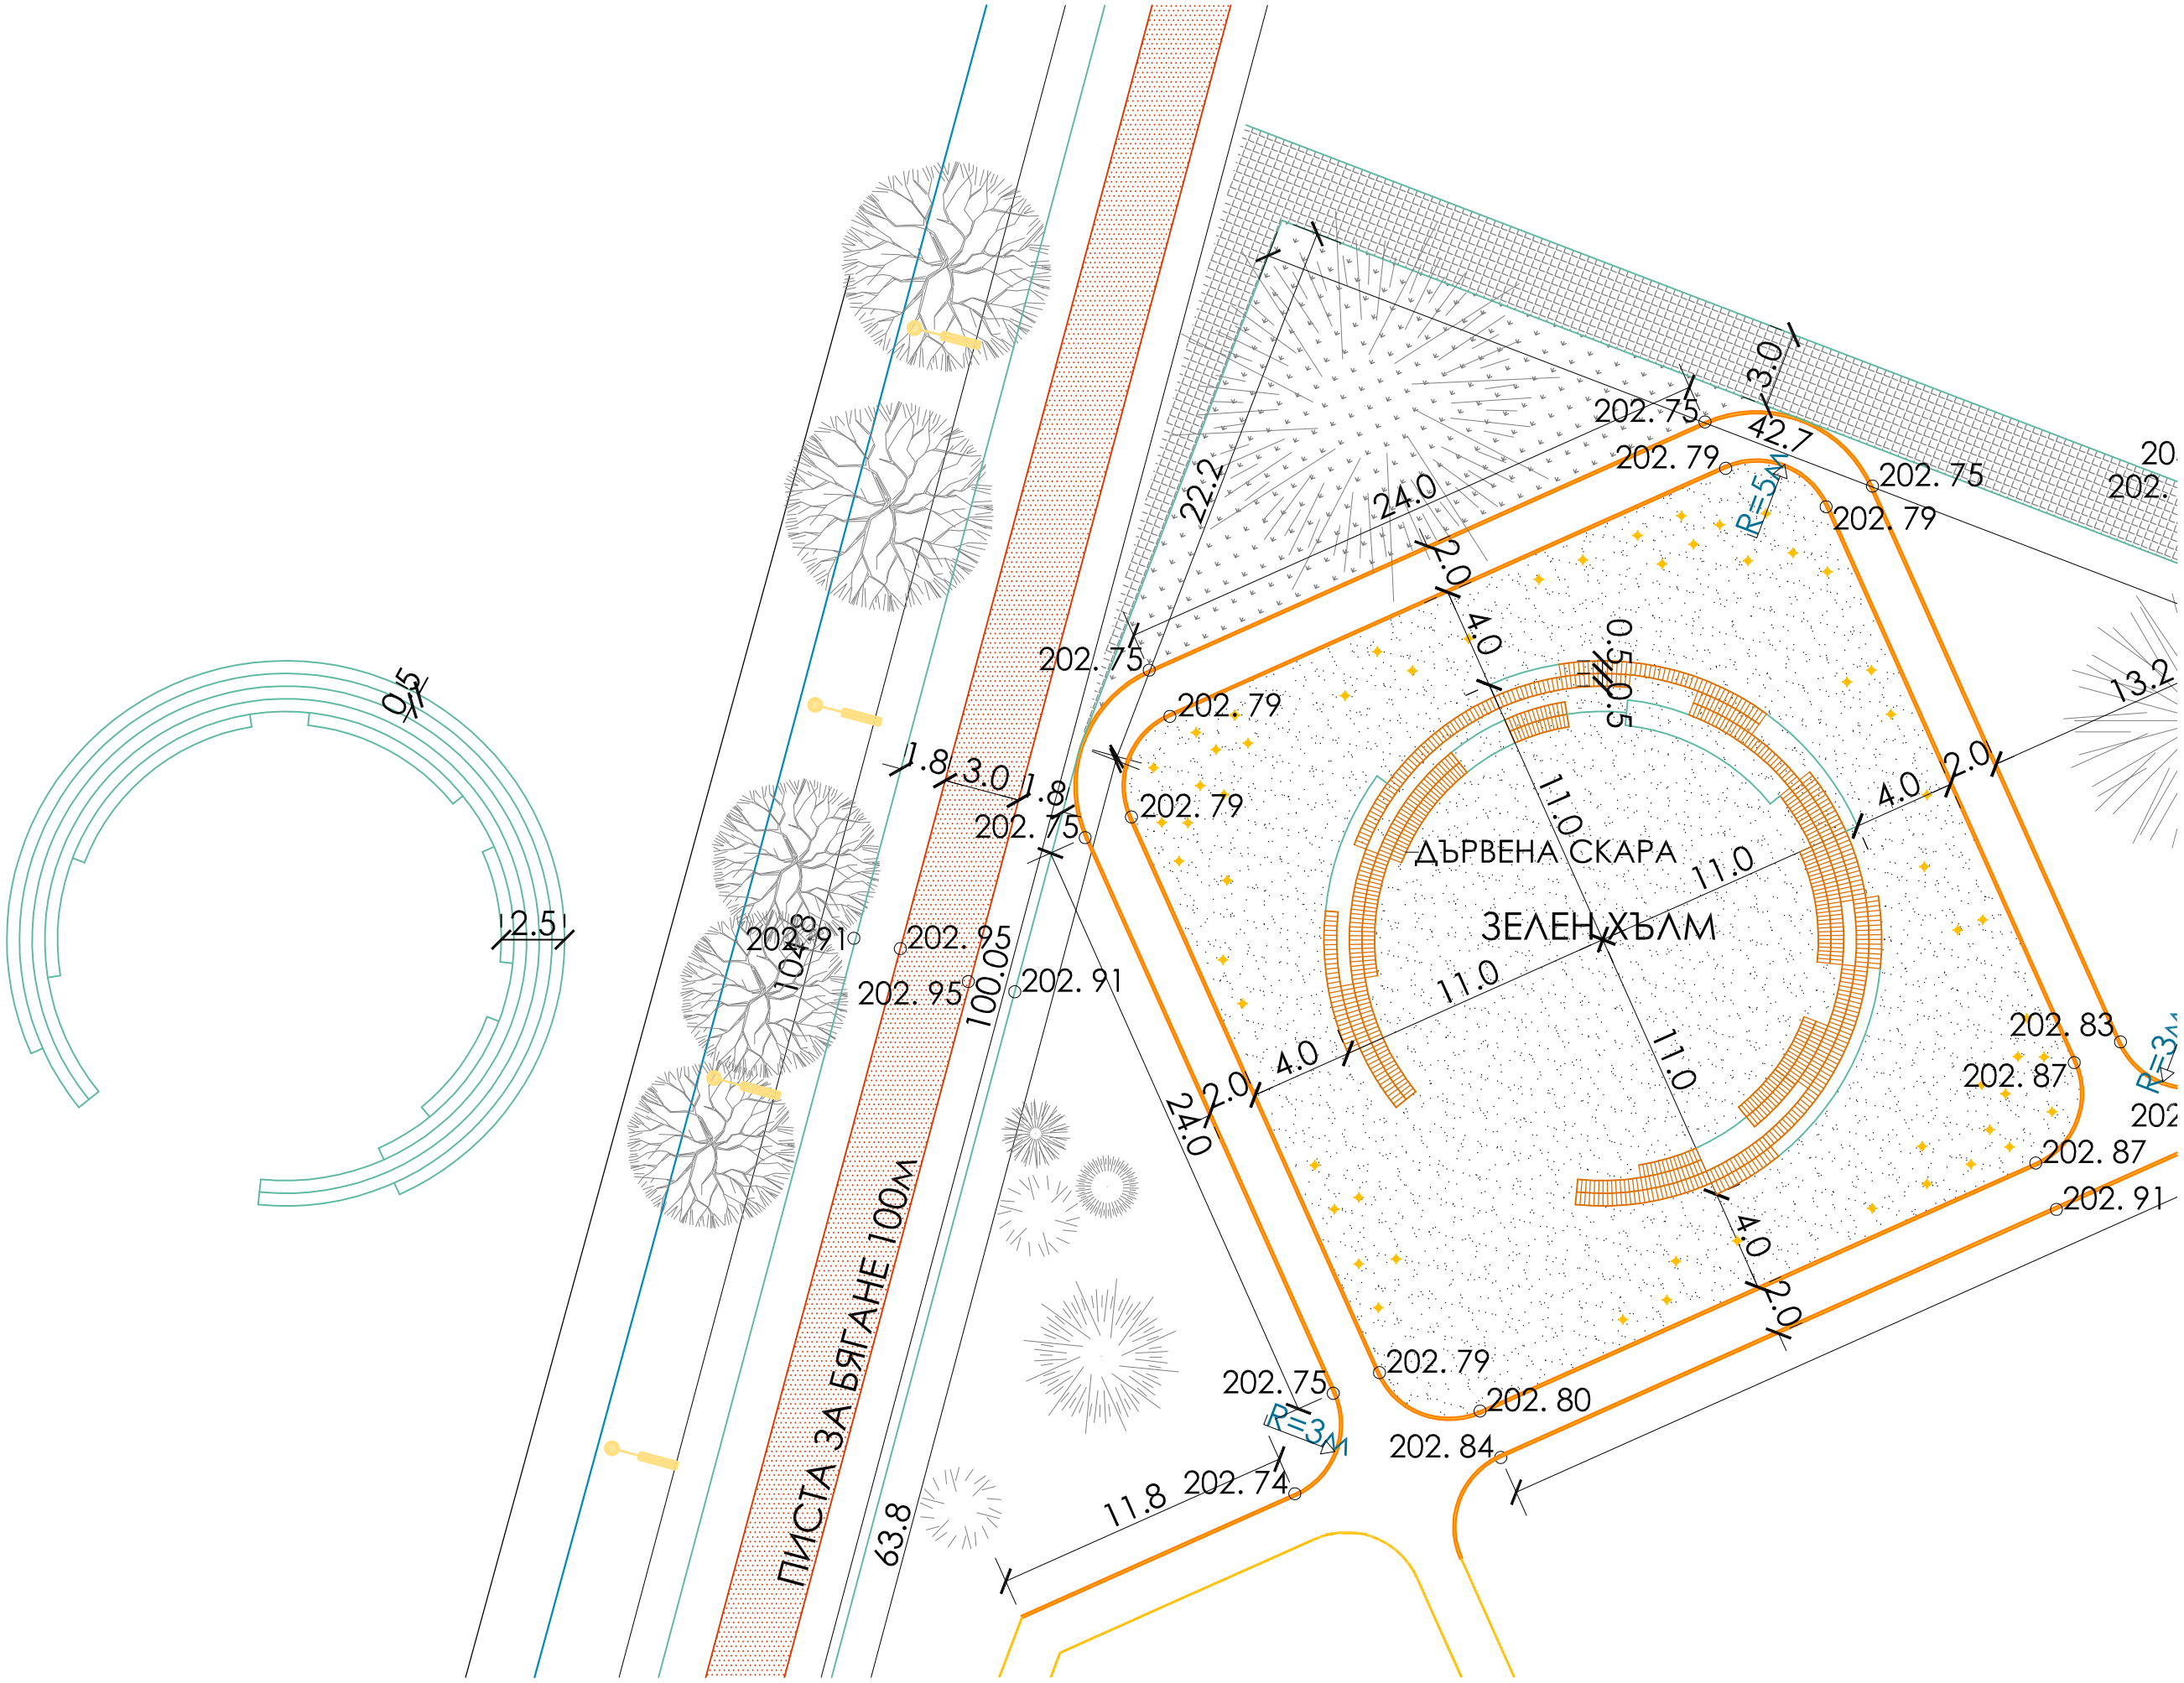

ДЪРВЕНА СКАРА
ЗЕЛЕН ХЪЛМ
ПИСТА ЗА БЯГАНЕ 100м
R=5м
R=3м
R=3м
202. 75
202. 79
202. 75
202. 79
202. 75
202. 79
202. 79
202. 75
202. 91
202. 95
202. 95
202. 91
202. 83
202. 87
202. 87
202. 91
202. 79
202. 80
202. 84
202. 75
202. 74
42.7
3.0
22.2
24.0
2.0
4.0
0.5
0.5
11.0
11.0
11.0
11.0
4.0
2.0
4.0
2.0
4.0
2.0
13.2
1.8
3.0
1.8
2.5
0.5
104.8
100.0
24.0
63.8
11.8