

илен агент
ена-топлоизолирана

илен агент
ена-топлоизолирана

N	Наименование	Бр	Забележка
7	Бойлер с обводна енергия – от сл. колектор и ел. 7.5kW – 750л. по ВЪК-проект	1	
6	Мембранен разширителен съд с обем V=30 литра	1	
5	Соларна хидравлична група	1	
4	Бойлер с обводна енергия – от сл. колектор и ел. 4.5kW – 300л. по ВЪК-проект	1	
3	Особ. вентилатор TDM – благоустойчив за монтаж в стена V=90m ³ /h; H=15Pa; Net.=0.013kW; в комплект с външна и вършна решетка	5	
2	Декомпенсационна вентилационна решетка за нисък монтаж 525x125	20	
1		11	
N			

СЪГЛАСУВАЛ ИНВЕСТИТОР:
ОБЩИНА ГР. СЪЕДИНЕНИЕ

ЕЛЕТИМ гр. София
бул. 70 с.
88М дет

ОБЕКТ: РЕКОНСТРУКЦИЯ И РАЗВ.
ОБЩИНСКИ СПОРТЕН КОМПЛЕКС
гр.Съединение, Община Съединение

ЧЕРТЕЖ: Отопление, охлаждане
на ката до 0.00 за етап 2

ВОДЕЩ ПРОЕКТАНТ: арх.Св. Бодинаев

ПРОЕКТАНТ: инж. Д. Вангаска

АРХИТЕКТУРА: арх. Св. Бодинаев

КОНСТР. ДИП.: Н. Грозев

КОНСТР. ДИП.: М. Ванев

Визуализация: В. Попов


ГЛАС: инж. Т. Милова

ЧАСТ: ОВК

МАЩАБ: 1:50

ЛИ

23.63 x 51.18 in

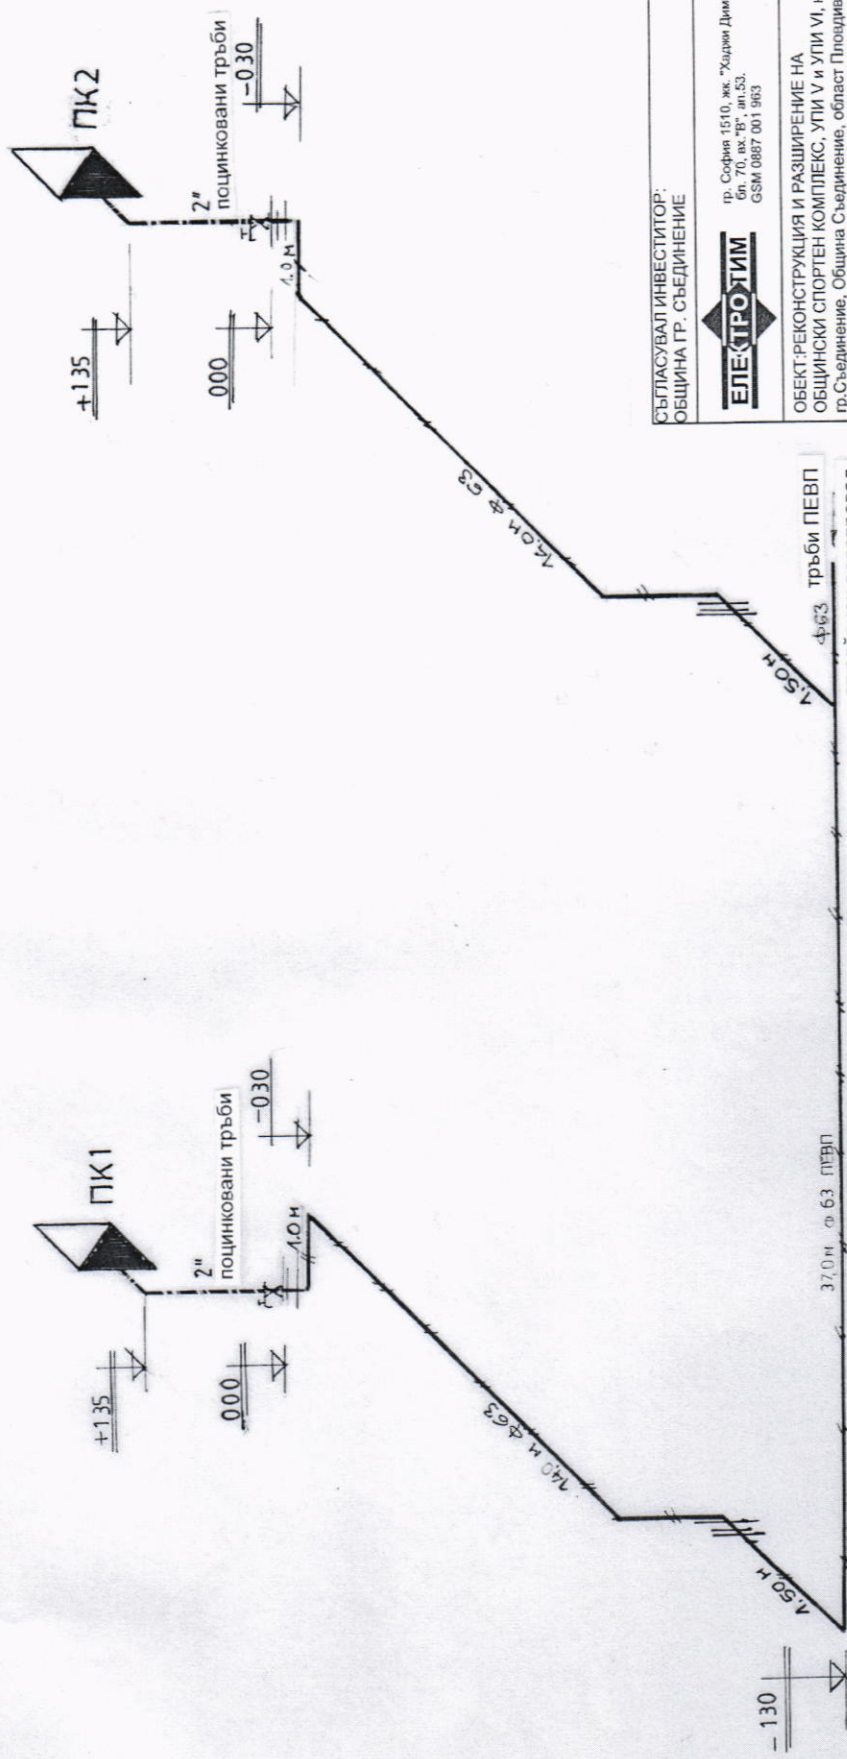

СЪГЛАСУВАЛ ИНВЕСТИТОР:
ОБЩИНА ГР. СЪЕДИНЕНИЕ




гр. София 1510, жк. "Хаджи Димитър",
бл. 70, кв. "Б", ин.53,
GSM 0887 001 963

ОБЕКТ: РЕКОНСТРУКЦИЯ И РАЗШИРЕНИЕ НА
ОБЩИНСКИ СПОРТЕН КОМПЛЕКС, УЛИ В И УЛИ VI, кв. 160,
гр. Съединение, Община Съединение, област Пловдив
ЧЕРТЕЖ: ТРЕДИРОВАНИЕ СПОРТНО-ВЕОСТАНОВИТЕЛЕН КОМПЛЕКС - ЧАСТ I
СПОРТНА ЗОНА

ПП ВОДОПРОВОД АКСОНОМЕТРИЯ

ВОДЕЩ ПРОЕКТАНТ: арх. Ст. Виринева	<i>St. Virineva</i>
ПРОЕКТАНТ: инж. В. Палова	<i>V. Palova</i>
КОНСТР. инж. Н. Грозов	<i>N. Grozov</i>
КОНСТР. инж. М. Манна	<i>M. Manna</i>
АРХ.: арх. Ст. Хубенова	<i>St. Hubenova</i>
ЕЛ.: инж. Т. Николова	<i>T. Nikolova</i>
ОВ: инж. Д. Влаховска	<i>D. Vlahovska</i>
ЧАСТ: Вик	ФАЗА: РП

ЛЕГЕНДА:
— водопровод от тръби ПЕВП

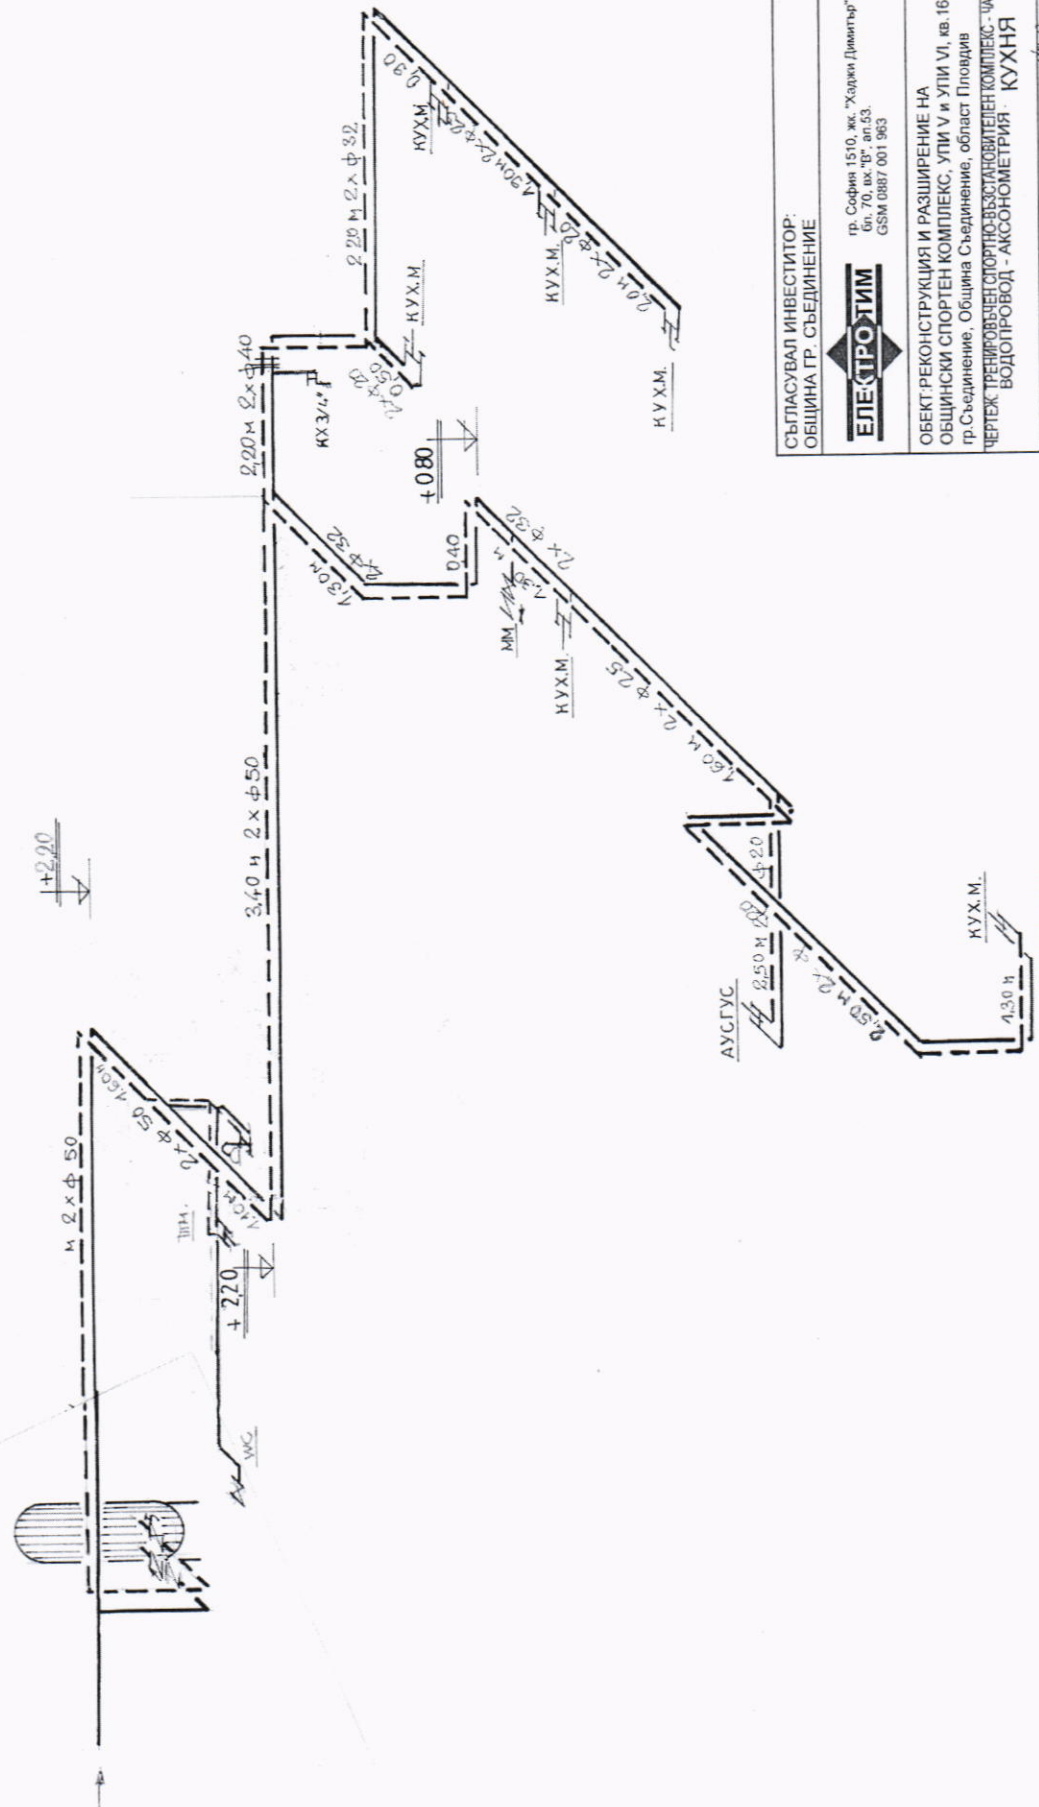


- ЗАБЕЛЕЖКИ:**
- Полипропиленовите тръби, които се монтират на външни стени са изолирани против замръзване.
 - СК с изразнител след водонагревателя
 - водопровод от тръби ПЕВП
 - водопровод от П-П тръби за студена вода
 - водопровод от П-П тръби за топла вода
 - СК
 - СК с изразнител

СЪГЛАСУВАЛ ИНВЕСТИТОР:
ОБЩИНА ГР. СЪЕДИНЕНИЕ

ЕЛЕСТРОТИМ
гр. София 1510, жк. "Харен Дивлягър",
бул. 70, вх.-гр. ап.53,
GSM 0887 001 963

ОБЕКТ-РЕКОНСТРУКЦИЯ И РАЗШИРЕНИЕ НА
ОБЩИНСКИ СПОРТЕН КОМПЛЕКС, УЛИ В И УЛИ VI, кв. 160,
гр.Съединение, Община Съединение, област Пловдив
ЧЕРТЕЖ-ТРЕНИРОВЪЧЕН СПОРТНО-ВЪСТАВЪЧЕН КОМПЛЕКС - ЧАСТ II
ВОДОПРОВОД - АКСОНОМЕТРИЯ КУХНЯ

ВОДЕЩИ ПРОЕКТАНТ: арх.Сн. Върбанова
ПРОЕКТАНТ: инж. В.Попов
КОНСТР.: инж. Н. Грозев
КОНСТР.: инж. М. Манев
АРХ.: арх.Сн. Хубанова
ЕЛ.: инж.Т.Никола
ОБ.: инж.Д. Вачковска
ЧАСТ: ВИК ФАЗА: РП

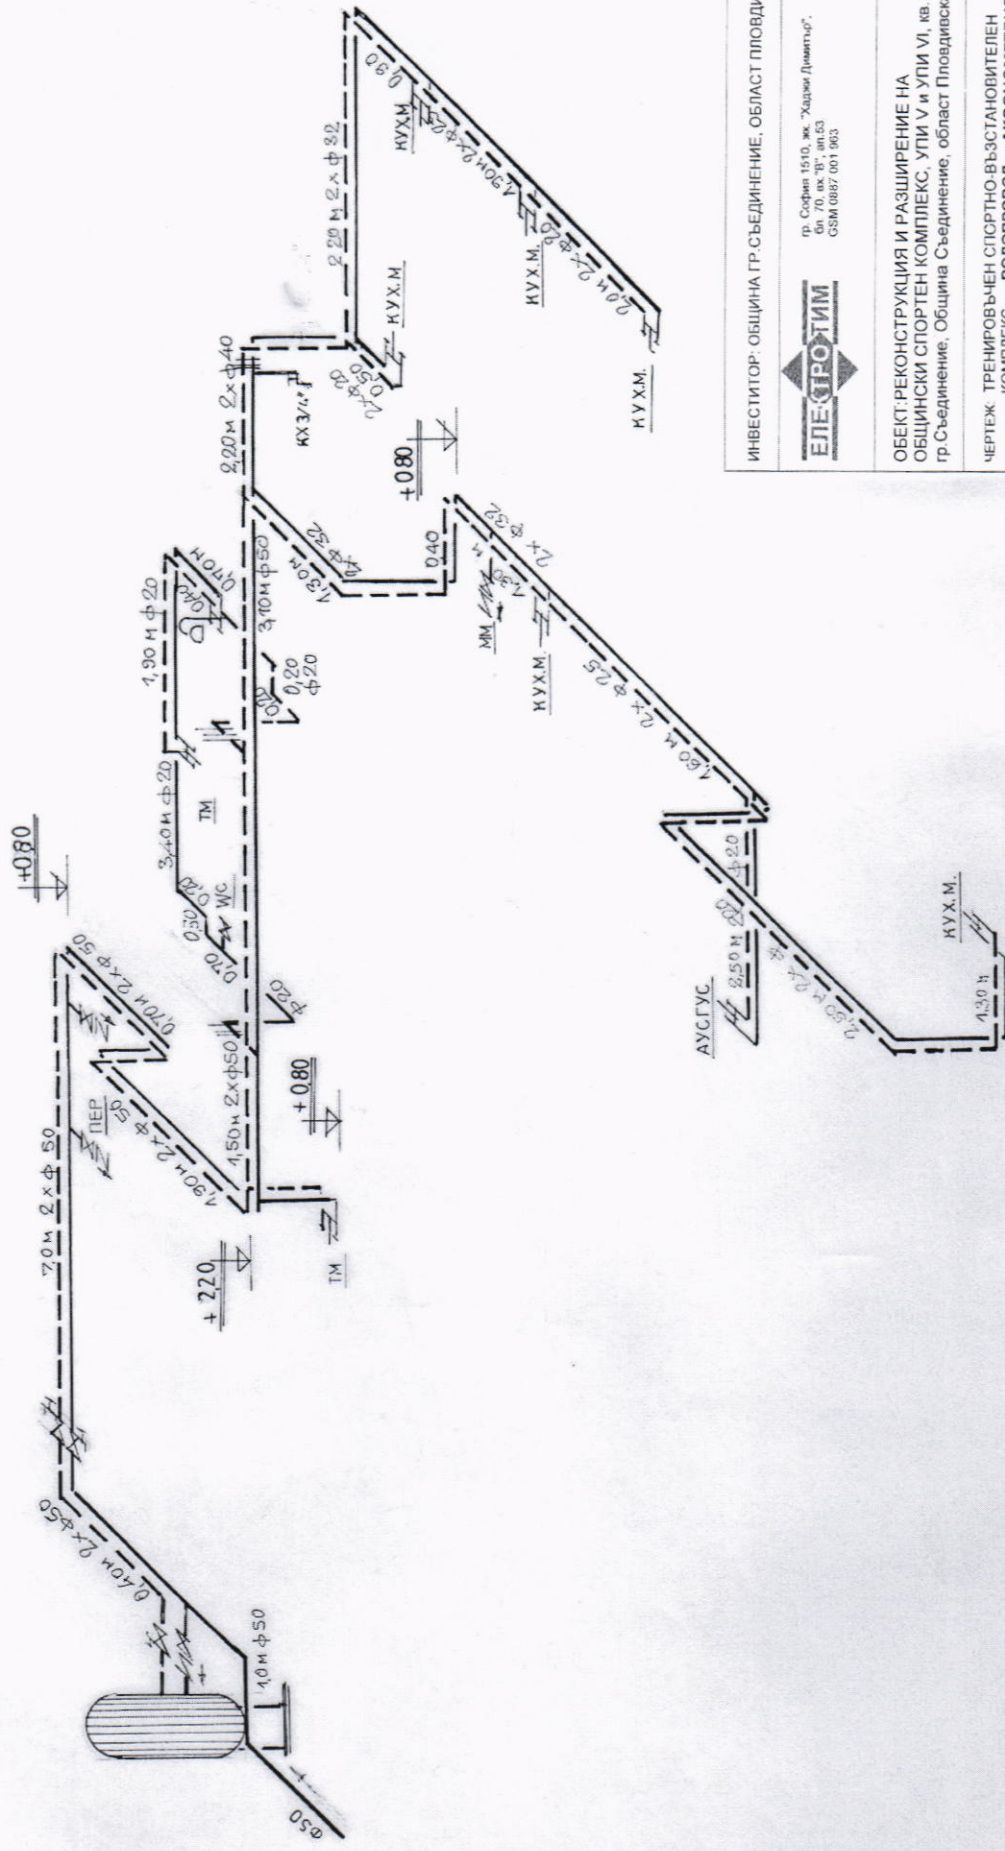

- ЗАБЕЛЕЖКИ: Полипропиленовите тръби, които се монтират на външни стени са изолирани против замръзване.
- водопровод от тръби ПЕВП
- водопровод от П-ПР тръби за студена вода
- водопровод от П-ПР тръби за топла вода
- СК
- СК с изплазнител

ИНВЕСТИТОР: ОБЩИНА ГР.СЪЕДИНЕНИЕ, ОБЛАСТ ПЛОВДИВСКА



гр. София 1510, жк. "Хаджи Димитър",
 бл. 70, вх. "Б", ап.53
 GSM 0887 001 963

ОБЕКТ: РЕКОНСТРУКЦИЯ И РАЗШИРЕНИЕ НА
 ОБЩИНСКИ СПОРТЕН КОМПЛЕКС, УПИ V и УПИ VI, кв. 160,
 гр. Съединение, Община Съединение, област Пловдивска

ЧЕРТЕЖ: ТРЕНИРОВЪЧЕН СПОРТНО-ВЪЗСТАВНАВИТЕЛЕН
 ВОДОПРОВОД - АКСОНОМЕТРИЯ
 КОМПЛЕКС - РЕСТОРАНТ

Проектант: инж. В. Павлова
 Съгласували:
 Водещ проектант: арх. Св. Виденова
 Архитект: арх. Сн. Хубанова
 Конструктор: инж. Н.Грозев
 Конструктор: инж. М.Манев
 Ел.: инж. Т.Николаев
 ЕВК: инж. Т.Христова